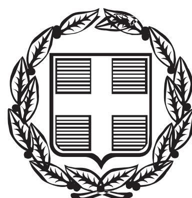


ΕΦΗΜΕΡΙΣ ΤΗΣ ΚΥΒΕΡΝΗΣΕΩΣ

ΤΗΣ ΕΛΛΗΝΙΚΗΣ ΔΗΜΟΚΡΑΤΙΑΣ

ΤΕΥΧΟΣ ΑΝΑΓΚΑΣΤΙΚΩΝ ΑΠΑΛΛΟΤΡΙΩΣΕΩΝ ΚΑΙ ΠΟΛΕΟΔΟΜΙΚΩΝ ΘΕΜΑΤΩΝ **Αρ. Φύλλου 65**

24 Απριλίου 2015

ΠΕΡΙΕΧΟΜΕΝΑ

ΑΠΟΦΑΣΕΙΣ

ΑΠΟΦΑΣΕΙΣ

Αριθμ. ΥΠΟΠΑΙΘ/ΓΔΑΠΚ/ΔΙΠΚΑ/ΤΑΠΚΑΧΜΑΕ/Φ57/56612/32445/2896/895 (1)

Έγκριση συμπληρωματικής κήρυξης και οριοθέτησης του αρχαιολογικού χώρου Βρυσών, Δήμου Πλατανιά, Περιφερειακής Ενότητας Χανίων, Περιφέρειας Κρήτης.

Ο ΑΝΑΠΛΗΡΩΤΗΣ ΥΠΟΥΡΓΟΣ ΠΟΛΙΤΙΣΜΟΥ, ΠΑΙΔΕΙΑΣ ΚΑΙ ΘΡΗΣΚΕΥΜΑΤΩΝ

Έχοντας υπόψη:

1. Τις διατάξεις:

α) Του άρθρου 90 του «Κώδικα Νομοθεσίας για την Κυβέρνηση και τα Κυβερνητικά Όργανα» που κυρώθηκε με το άρθρο πρώτο του Π.Δ. 63/2005 (ΦΕΚ 98/Α΄/22.04.2005).

β) Του Ν. 3028/2002 (ΦΕΚ 153/Α΄/28-6-2002) «Για την προστασία των Αρχαιοτήτων και εν γένει της Πολιτιστικής Κληρονομιάς» και συγκεκριμένα το άρθρο 12 αυτού.

γ) Της ΥΠΠΟ/ΓΝΟΣ/49610/28-11-1990 κοινής υπουργικής απόφασης (ΦΕΚ 743/Β΄/29-11-1990) «Εξαίρεση από τον περιορισμό των τριών υπογραφών».

δ) Του Π.Δ. 104/2014 (ΦΕΚ 171/Α΄/28-08-2014) «Οργανισμός Υπουργείου Πολιτισμού και Αθλητισμού», όπως τροποποιήθηκε και ισχύει με τα άρθρα 31 και 39 του Ν. 4303/2014 (ΦΕΚ 237/Α΄/31-10-2014).

ε) Του Π. Δ/τος 24/2015 (ΦΕΚ 20/Α΄/27-01-2015) «Σύσταση και μετονομασία Υπουργείων, μεταφορά της Γενικής Γραμματείας Κοινωνικών Ασφαλίσεων».

στ) Του Π. Δ/τος 25/2015 (ΦΕΚ 21/Α΄/27-01-2015) «Διορισμός Αντιπροέδρου της Κυβέρνησης, Υπουργών, Αναπληρωτών Υπουργών και Υφυπουργών».

ζ) Την αρ. Υ98/20-02-2015 Απόφαση Πρωθυπουργού (ΦΕΚ 299/Β΄/27-02-2015) «Ανάθεση αρμοδιοτήτων στον Αναπληρωτή Υπουργό Πολιτισμού, Παιδείας και Θρησκευμάτων Νικόλαο Ξυδάκη».

2. Τον Ν. 3378/2005 (ΦΕΚ 203/Α΄/19-08-2005) «Κύρωση της Ευρωπαϊκής Σύμβασης για την προστασία της αρχαιολογικής κληρονομιάς (αναθεωρημένη)».

3. Το υπ' αρ. πρωτ. ΥΠΠΟΑ/ΓΔΑΜΤΕ/ΔΑΑΜ/ΤΤΦΚ/306417/34236/2372/26/26-11-2014 έγγραφο του Τμήματος Τοπογραφήσεων, Φωτογραμμετρίας και Κτηματολογίου της Γενικής Δ/νσης Αναστήλωσης Μουσείων και Τεχνικών Έργων του ΥΠΟΠΑΙΘ.

4. Την ομόφωνη γνωμοδότηση του Κεντρικού Αρχαιολογικού Συμβουλίου, όπως διατυπώθηκε κατά την αρ. 16/20-05-2014 Συνεδρία του.

5. Το γεγονός ότι από τις διατάξεις της παρούσας δεν προκαλείται δαπάνη σε βάρος του κρατικού προϋπολογισμού, αποφασίζουμε:

Εγκρίνεται η συμπληρωματική κήρυξη και οριοθέτηση του αρχαιολογικού χώρου Βρυσών, Δήμου Πλατανιά, Π.Ε Χανίων, Περιφέρειας Κρήτης, για λόγους αποτελεσματικότερης προστασίας και ανάδειξης των σημαντικών αρχαιοτήτων, στις οποίες συμπεριλαμβάνονται:

α) το σπήλαιο της Κερά-Σπηλιώτισσας, με ευρήματα που χρονολογούνται από τα νεολιθικά έως τα μεσαιωνικά χρόνια β) το σπήλαιο Α΄, στη θέση Πίσω Κάστελο, γ) ανασκαμμένα και μη οικιστικά αρχιτεκτονικά κατάλοιπα και επιφανειακά ευρήματα μινωικών και ελληνιστικών χρόνων, δ) τμήμα οχυρωματικού τείχους με πύλη, ε) ιερό του 5ου-4ου αι. π.Χ., αφιερωμένο πιθανόν στις Δήμητρα και Κόρη.

Ο αρχαιολογικός χώρος οριοθετείται από την πολυγωνική γραμμή που διέρχεται από τα σημεία 1, 2, 3, 4, 5, 6 ..., 49, 50, 51, ... 175, 176, 177 και 1, όπως αυτή εμφαίνεται στο διάγραμμα, κλίμακας 1:5.000, που συνοδεύει την παρούσα Απόφαση. Τα σημεία που οριοθετούν τον αρχαιολογικό χώρο αντιστοιχούν σε ζεύγη συντεταγμένων που παρατίθενται σε συνημμένο στην παρούσα απόφαση πίνακα.

ΣΥΜΠΛΗΡΩΜΑΤΙΚΗ ΚΗΡΥΞΗ ΚΑΙ ΟΡΙΟΘΕΤΗΣΗ ΤΟΥ ΑΡΧΑΙΟΛΟΓΙΚΟΥ ΧΩΡΟΥ ΒΡΥΣΩΝ, ΔΗΜΟΥ ΠΛΑΤΑΝΙΑ, Π.Ε. ΧΑΝΙΩΝ, ΠΕΡΙΦΕΡΕΙΑΣ ΚΡΗΤΗΣ				
Α/Α ΣΗΜΕΙΟΥ	ΔΙΑΓΡΑΜΜΑ ΓΥΣ 1:5000	Φ.Χ. 1:50000	ΣΥΝΤΕΤΑΓΜΕΝΕΣ ΣΤΟ ΕΓΣΑ '87	
			X	Y
1	9406/2	ΠΕΡΙΒΟΛΙΑ	490177,1	3927124,3
2	9406/2	ΠΕΡΙΒΟΛΙΑ	490195,5	3927138,1
3	9406/2	ΠΕΡΙΒΟΛΙΑ	490208,1	3927137,6
4	9406/2	ΠΕΡΙΒΟΛΙΑ	490216,2	3927131,0
5	9406/2	ΠΕΡΙΒΟΛΙΑ	490217,7	3927120,9
6	9406/2	ΠΕΡΙΒΟΛΙΑ	490234,4	3927110,4
7	9406/2	ΠΕΡΙΒΟΛΙΑ	490241,0	3927167,8
8	9406/2	ΠΕΡΙΒΟΛΙΑ	490238,6	3927175,3
9	9406/2	ΠΕΡΙΒΟΛΙΑ	490258,5	3927196,5
10	9406/2	ΠΕΡΙΒΟΛΙΑ	490274,3	3927193,9
11	9406/2	ΠΕΡΙΒΟΛΙΑ	490288,6	3927204,4
12	9406/2	ΠΕΡΙΒΟΛΙΑ	490301,2	3927181,1
13	9406/2	ΠΕΡΙΒΟΛΙΑ	490315,0	3927178,9
14	9406/2	ΠΕΡΙΒΟΛΙΑ	490359,5	3927188,4
15	9406/2	ΠΕΡΙΒΟΛΙΑ	490378,5	3927206,7
16	9406/2	ΠΕΡΙΒΟΛΙΑ	490400,9	3927265,2
17	9406/2	ΠΕΡΙΒΟΛΙΑ	490428,6	3927261,8
18	9406/2	ΠΕΡΙΒΟΛΙΑ	490426,9	3927232,1
19	9406/2	ΠΕΡΙΒΟΛΙΑ	490444,7	3927194,9
20	9406/2	ΠΕΡΙΒΟΛΙΑ	490475,1	3927177,8
21	9406/2	ΠΕΡΙΒΟΛΙΑ	490488,8	3927176,3
22	9406/2	ΠΕΡΙΒΟΛΙΑ	490515,7	3927186,0
23	9406/2	ΠΕΡΙΒΟΛΙΑ	490559,3	3927208,5
24	9406/2	ΠΕΡΙΒΟΛΙΑ	490588,4	3927207,1
25	9406/2	ΠΕΡΙΒΟΛΙΑ	490611,8	3927198,7
26	9406/2	ΠΕΡΙΒΟΛΙΑ	490630,6	3927235,7
27	9406/2	ΠΕΡΙΒΟΛΙΑ	490660,9	3927270,0
28	9406/2	ΠΕΡΙΒΟΛΙΑ	490689,9	3927275,9
29	9406/2	ΠΕΡΙΒΟΛΙΑ	490712,9	3927286,5
30	9406/2	ΠΕΡΙΒΟΛΙΑ	490739,1	3927276,7
31	9406/2	ΠΕΡΙΒΟΛΙΑ	490764,0	3927258,8
32	9406/2	ΠΕΡΙΒΟΛΙΑ	490785,6	3927252,6
33	9406/2	ΠΕΡΙΒΟΛΙΑ	490794,1	3927248,5
34	9406/2	ΠΕΡΙΒΟΛΙΑ	490830,5	3927264,0
35	9406/2	ΠΕΡΙΒΟΛΙΑ	490845,7	3927240,2
36	9406/2	ΠΕΡΙΒΟΛΙΑ	490867,7	3927233,0
37	9406/2	ΠΕΡΙΒΟΛΙΑ	490906,0	3927246,6
38	9406/2	ΠΕΡΙΒΟΛΙΑ	490903,4	3927233,0
39	9406/2	ΠΕΡΙΒΟΛΙΑ	490904,4	3927214,0
40	9406/2	ΠΕΡΙΒΟΛΙΑ	490908,6	3927192,6
41	9406/2	ΠΕΡΙΒΟΛΙΑ	490932,4	3927209,1
42	9406/2	ΠΕΡΙΒΟΛΙΑ	490974,7	3927209,1

ΣΥΜΠΛΗΡΩΜΑΤΙΚΗ ΚΗΡΥΞΗ ΚΑΙ ΟΡΙΟΘΕΤΗΣΗ ΤΟΥ ΑΡΧΑΙΟΛΟΓΙΚΟΥ ΧΩΡΟΥ ΒΡΥΣΩΝ, ΔΗΜΟΥ ΠΛΑΤΑΝΙΑ, Π.Ε. ΧΑΝΙΩΝ, ΠΕΡΙΦΕΡΕΙΑΣ ΚΡΗΤΗΣ

Α/Α ΣΗΜΕΙΟΥ	ΔΙΑΓΡΑΜΜΑ ΓΥΣ 1:5000	Φ.Χ. 1:50000	ΣΥΝΤΕΤΑΓΜΕΝΕΣ ΣΤΟ ΕΓΣΑ '87	
			X	Y
43	9406/2	ΠΕΡΙΒΟΛΙΑ	491005,2	3927217,7
44	9406/2	ΠΕΡΙΒΟΛΙΑ	491026,6	3927234,7
45	9406/2	ΠΕΡΙΒΟΛΙΑ	491058,5	3927204,6
46	9406/2	ΠΕΡΙΒΟΛΙΑ	491056,5	3927147,4
47	9406/2	ΠΕΡΙΒΟΛΙΑ	491061,9	3927128,3
48	9406/2	ΠΕΡΙΒΟΛΙΑ	491102,6	3927093,0
49	9406/2	ΠΕΡΙΒΟΛΙΑ	491111,1	3927075,2
50	9406/2	ΠΕΡΙΒΟΛΙΑ	491110,3	3927056,2
51	9406/2	ΠΕΡΙΒΟΛΙΑ	491104,2	3927028,2
52	9406/2	ΠΕΡΙΒΟΛΙΑ	491073,3	3926988,2
53	9406/2	ΠΕΡΙΒΟΛΙΑ	491072,7	3926960,6
54	9406/2	ΠΕΡΙΒΟΛΙΑ	491066,0	3926924,4
55	9406/2	ΠΕΡΙΒΟΛΙΑ	491056,0	3926890,1
56	9406/2	ΠΕΡΙΒΟΛΙΑ	491064,9	3926873,6
57	9406/2	ΠΕΡΙΒΟΛΙΑ	491054,1	3926824,6
58	9406/2	ΠΕΡΙΒΟΛΙΑ	491035,4	3926790,8
59	9406/2	ΠΕΡΙΒΟΛΙΑ	491037,0	3926748,3
60	9406/2	ΠΕΡΙΒΟΛΙΑ	491048,8	3926728,9
61	9406/2	ΠΕΡΙΒΟΛΙΑ	491066,6	3926717,5
62	9406/2	ΠΕΡΙΒΟΛΙΑ	491086,2	3926710,7
63	9406/2	ΠΕΡΙΒΟΛΙΑ	491104,3	3926696,9
64	9406/2	ΠΕΡΙΒΟΛΙΑ	491115,3	3926680,2
65	9406/2	ΠΕΡΙΒΟΛΙΑ	491122,0	3926658,6
66	9406/2	ΠΕΡΙΒΟΛΙΑ	491143,1	3926615,6
67	9406/2	ΠΕΡΙΒΟΛΙΑ	491159,5	3926578,6
68	9406/2	ΠΕΡΙΒΟΛΙΑ	491171,0	3926540,2
69	9406/2	ΠΕΡΙΒΟΛΙΑ	491178,0	3926529,6
70	9406/2	ΠΕΡΙΒΟΛΙΑ	491203,0	3926510,1
71	9406/2	ΠΕΡΙΒΟΛΙΑ	491212,3	3926497,7
72	9406/2	ΠΕΡΙΒΟΛΙΑ	491215,7	3926489,5
73	9406/2	ΠΕΡΙΒΟΛΙΑ	491217,8	3926455,5
74	9406/2	ΠΕΡΙΒΟΛΙΑ	491238,1	3926429,4
75	9406/2	ΠΕΡΙΒΟΛΙΑ	491243,4	3926415,7
76	9406/2	ΠΕΡΙΒΟΛΙΑ	491250,4	3926369,7
77	9406/2	ΠΕΡΙΒΟΛΙΑ	491257,2	3926338,2
78	9406/2	ΠΕΡΙΒΟΛΙΑ	491274,5	3926286,5
79	9406/2	ΠΕΡΙΒΟΛΙΑ	491272,4	3926255,3
80	9406/2	ΠΕΡΙΒΟΛΙΑ	491277,7	3926245,2
81	9406/2	ΠΕΡΙΒΟΛΙΑ	491302,6	3926225,2
82	9406/2	ΠΕΡΙΒΟΛΙΑ	491306,7	3926184,4
83	9406/2	ΠΕΡΙΒΟΛΙΑ	491334,8	3926130,3
84	9406/2	ΠΕΡΙΒΟΛΙΑ	491325,5	3926106,6

ΣΥΜΠΛΗΡΩΜΑΤΙΚΗ ΚΗΡΥΞΗ ΚΑΙ ΟΡΙΟΘΕΤΗΣΗ ΤΟΥ ΑΡΧΑΙΟΛΟΓΙΚΟΥ ΧΩΡΟΥ ΒΡΥΣΩΝ, ΔΗΜΟΥ ΠΛΑΤΑΝΙΑ, Π.Ε. ΧΑΝΙΩΝ, ΠΕΡΙΦΕΡΕΙΑΣ ΚΡΗΤΗΣ

Α/Α ΣΗΜΕΙΟΥ	ΔΙΑΓΡΑΜΜΑ ΓΥΣ 1:5000	Φ.Χ. 1:50000	ΣΥΝΤΕΤΑΓΜΕΝΕΣ ΣΤΟ ΕΓΣΑ '87	
			X	Y
85	9406/2	ΠΕΡΙΒΟΛΙΑ	491321,1	3926082,1
86	9406/2	ΠΕΡΙΒΟΛΙΑ	491298,1	3926039,3
87	9406/2	ΠΕΡΙΒΟΛΙΑ	491294,8	3926020,2
88	9406/2	ΠΕΡΙΒΟΛΙΑ	491294,8	3925989,5
89	9406/2	ΠΕΡΙΒΟΛΙΑ	491280,4	3925947,3
90	9406/2	ΠΕΡΙΒΟΛΙΑ	491247,0	3925940,1
91	9406/2	ΠΕΡΙΒΟΛΙΑ	491216,2	3925935,1
92	9406/2	ΠΕΡΙΒΟΛΙΑ	491198,7	3925940,8
93	9406/2	ΠΕΡΙΒΟΛΙΑ	491173,4	3925939,3
94	9406/2	ΠΕΡΙΒΟΛΙΑ	491159,8	3925942,9
95	9406/2	ΠΕΡΙΒΟΛΙΑ	491138,0	3925965,8
96	9406/2	ΠΕΡΙΒΟΛΙΑ	491126,6	3925971,4
97	9406/2	ΠΕΡΙΒΟΛΙΑ	491097,8	3925974,3
98	9406/2	ΠΕΡΙΒΟΛΙΑ	491066,3	3925983,1
99	9406/2	ΠΕΡΙΒΟΛΙΑ	491045,4	3926005,4
100	9406/2	ΠΕΡΙΒΟΛΙΑ	491014,4	3926009,5
101	9406/2	ΠΕΡΙΒΟΛΙΑ	490994,7	3926021,9
102	9406/2	ΠΕΡΙΒΟΛΙΑ	490968,8	3926051,6
103	9406/2	ΠΕΡΙΒΟΛΙΑ	490952,0	3926058,0
104	9406/2	ΠΕΡΙΒΟΛΙΑ	490906,8	3926105,2
105	9406/2	ΠΕΡΙΒΟΛΙΑ	490858,7	3926101,1
106	9406/2	ΠΕΡΙΒΟΛΙΑ	490844,6	3926083,0
107	9406/2	ΠΕΡΙΒΟΛΙΑ	490802,3	3926060,4
108	9406/2	ΠΕΡΙΒΟΛΙΑ	490754,8	3926057,1
109	9406/2	ΠΕΡΙΒΟΛΙΑ	490680,4	3926067,4
110	9406/2	ΠΕΡΙΒΟΛΙΑ	490663,2	3926080,0
111	9406/2	ΠΕΡΙΒΟΛΙΑ	490658,8	3926100,8
112	9406/2	ΠΕΡΙΒΟΛΙΑ	490620,7	3926111,7
113	9406/2	ΠΕΡΙΒΟΛΙΑ	490581,0	3926112,0
114	9406/2	ΠΕΡΙΒΟΛΙΑ	490561,9	3926101,2
115	9406/2	ΠΕΡΙΒΟΛΙΑ	490534,2	3926078,8
116	9406/2	ΠΕΡΙΒΟΛΙΑ	490468,1	3926045,8
117	9406/2	ΠΕΡΙΒΟΛΙΑ	490421,2	3926036,2
118	9406/2	ΠΕΡΙΒΟΛΙΑ	490403,5	3926047,4
119	9406/2	ΠΕΡΙΒΟΛΙΑ	490353,8	3926030,8
120	9406/2	ΠΕΡΙΒΟΛΙΑ	490330,3	3926033,3
121	9406/2	ΠΕΡΙΒΟΛΙΑ	490294,5	3926049,8
122	9406/2	ΠΕΡΙΒΟΛΙΑ	490263,1	3926068,9
123	9406/2	ΠΕΡΙΒΟΛΙΑ	490194,3	3926072,2
124	9406/2	ΠΕΡΙΒΟΛΙΑ	490164,7	3926080,9
125	9406/2	ΠΕΡΙΒΟΛΙΑ	490083,4	3926133,6
126	9406/2	ΠΕΡΙΒΟΛΙΑ	490071,8	3926135,9

ΣΥΜΠΛΗΡΩΜΑΤΙΚΗ ΚΗΡΥΞΗ ΚΑΙ ΟΡΙΟΘΕΤΗΣΗ ΤΟΥ ΑΡΧΑΙΟΛΟΓΙΚΟΥ ΧΩΡΟΥ ΒΡΥΣΩΝ, ΔΗΜΟΥ ΠΛΑΤΑΝΙΑ, Π.Ε. ΧΑΝΙΩΝ, ΠΕΡΙΦΕΡΕΙΑΣ ΚΡΗΤΗΣ				
Α/Α ΣΗΜΕΙΟΥ	ΔΙΑΓΡΑΜΜΑ ΓΥΣ 1:5000	Φ.Χ. 1:50000	ΣΥΝΤΕΤΑΓΜΕΝΕΣ ΣΤΟ ΕΓΣΑ '87	
			X	Y
127	9406/2	ΠΕΡΙΒΟΛΙΑ	490005,3	3926167,9
128	9406/2	ΠΕΡΙΒΟΛΙΑ	489998,1	3926167,7
129	9406/2	ΠΕΡΙΒΟΛΙΑ	489976,7	3926158,4
130	9406/2	ΠΕΡΙΒΟΛΙΑ	489965,1	3926159,9
131	9406/2	ΠΕΡΙΒΟΛΙΑ	489924,8	3926183,4
132	9406/2	ΠΕΡΙΒΟΛΙΑ	489873,6	3926226,6
133	9406/2	ΠΕΡΙΒΟΛΙΑ	489869,2	3926235,1
134	9406/2	ΠΕΡΙΒΟΛΙΑ	489819,7	3926251,1
135	9406/2	ΠΕΡΙΒΟΛΙΑ	489807,5	3926272,7
136	9406/2	ΠΕΡΙΒΟΛΙΑ	489806,6	3926322,3
137	9406/2	ΠΕΡΙΒΟΛΙΑ	489792,2	3926355,8
138	9406/2	ΠΕΡΙΒΟΛΙΑ	489793,2	3926364,4
139	9406/2	ΠΕΡΙΒΟΛΙΑ	489815,6	3926381,2
140	9406/2	ΠΕΡΙΒΟΛΙΑ	489812,4	3926386,0
141	9406/2	ΠΕΡΙΒΟΛΙΑ	489768,4	3926417,6
142	9406/2	ΠΕΡΙΒΟΛΙΑ	489718,6	3926460,3
143	9406/2	ΠΕΡΙΒΟΛΙΑ	489711,7	3926490,9
144	9406/2	ΠΕΡΙΒΟΛΙΑ	489715,0	3926506,2
145	9406/2	ΠΕΡΙΒΟΛΙΑ	489752,7	3926513,7
146	9406/2	ΠΕΡΙΒΟΛΙΑ	489786,5	3926519,4
147	9406/2	ΠΕΡΙΒΟΛΙΑ	489804,0	3926529,0
148	9406/2	ΠΕΡΙΒΟΛΙΑ	489819,8	3926541,7
149	9406/2	ΠΕΡΙΒΟΛΙΑ	489828,9	3926570,1
150	9406/2	ΠΕΡΙΒΟΛΙΑ	489858,7	3926588,9
151	9406/2	ΠΕΡΙΒΟΛΙΑ	489884,3	3926644,9
152	9406/2	ΠΕΡΙΒΟΛΙΑ	489886,5	3926686,5
153	9406/2	ΠΕΡΙΒΟΛΙΑ	489907,0	3926757,3
154	9406/2	ΠΕΡΙΒΟΛΙΑ	489912,6	3926788,7
155	9406/2	ΠΕΡΙΒΟΛΙΑ	489927,3	3926807,0
156	9406/2	ΠΕΡΙΒΟΛΙΑ	489982,6	3926805,5
157	9406/2	ΠΕΡΙΒΟΛΙΑ	490005,3	3926820,1
158	9406/2	ΠΕΡΙΒΟΛΙΑ	490007,8	3926851,5
159	9406/2	ΠΕΡΙΒΟΛΙΑ	490002,4	3926873,5
160	9406/2	ΠΕΡΙΒΟΛΙΑ	490017,3	3926891,7
161	9406/2	ΠΕΡΙΒΟΛΙΑ	490040,4	3926899,7
162	9406/2	ΠΕΡΙΒΟΛΙΑ	490054,9	3926912,9
163	9406/2	ΠΕΡΙΒΟΛΙΑ	490073,8	3926931,5
164	9406/2	ΠΕΡΙΒΟΛΙΑ	490087,9	3926932,0
165	9406/2	ΠΕΡΙΒΟΛΙΑ	490100,3	3926923,1
166	9406/2	ΠΕΡΙΒΟΛΙΑ	490112,9	3926891,1
167	9406/2	ΠΕΡΙΒΟΛΙΑ	490113,8	3926877,5
168	9406/2	ΠΕΡΙΒΟΛΙΑ	490110,3	3926859,6

ΣΥΜΠΛΗΡΩΜΑΤΙΚΗ ΚΗΡΥΞΗ ΚΑΙ ΟΡΙΟΘΕΤΗΣΗ ΤΟΥ ΑΡΧΑΙΟΛΟΓΙΚΟΥ ΧΩΡΟΥ ΒΡΥΣΩΝ, ΔΗΜΟΥ ΠΛΑΤΑΝΙΑ, Π.Ε. ΧΑΝΙΩΝ, ΠΕΡΙΦΕΡΕΙΑΣ ΚΡΗΤΗΣ				
Α/Α ΣΗΜΕΙΟΥ	**ΔΙΑΓΡΑΜΜΑ ΓΥΣ 1:5000**	**Φ.Χ. 1:50000**	**ΣΥΝΤΕΤΑΓΜΕΝΕΣ ΣΤΟ ΕΓΣΑ '87**	
			X	**Y**
169	9406/2	ΠΕΡΙΒΟΛΙΑ	490126,5	3926847,8
170	9406/2	ΠΕΡΙΒΟΛΙΑ	490137,6	3926849,9
171	9406/2	ΠΕΡΙΒΟΛΙΑ	490153,3	3926900,8
172	9406/2	ΠΕΡΙΒΟΛΙΑ	490159,1	3926947,9
173	9406/2	ΠΕΡΙΒΟΛΙΑ	490157,4	3926964,8
174	9406/2	ΠΕΡΙΒΟΛΙΑ	490175,9	3927017,7
175	9406/2	ΠΕΡΙΒΟΛΙΑ	490178,0	3927050,2
176	9406/2	ΠΕΡΙΒΟΛΙΑ	490183,5	3927079,3
177	9406/2	ΠΕΡΙΒΟΛΙΑ	490181,9	3927103,8


Παρατήρηση: Η κλειστή πολυγωνική γραμμή που οριοθετεί τον αρχαιολογικό χώρο ορίζεται από τα σημεία: «1,2,3,4,5,6,...,49,50,51,...,175,176,177 και 1»


Η απόφαση αυτή να δημοσιευθεί στην Εφημερίδα της Κυβερνήσεως.

Αθήνα, 19 Μαρτίου 2015

Ο ΑΝΑΠΛΗΡΩΤΗΣ ΥΠΟΥΡΓΟΣ

ΝΙΚΟΛΑΟΣ ΞΥΔΑΚΗΣ

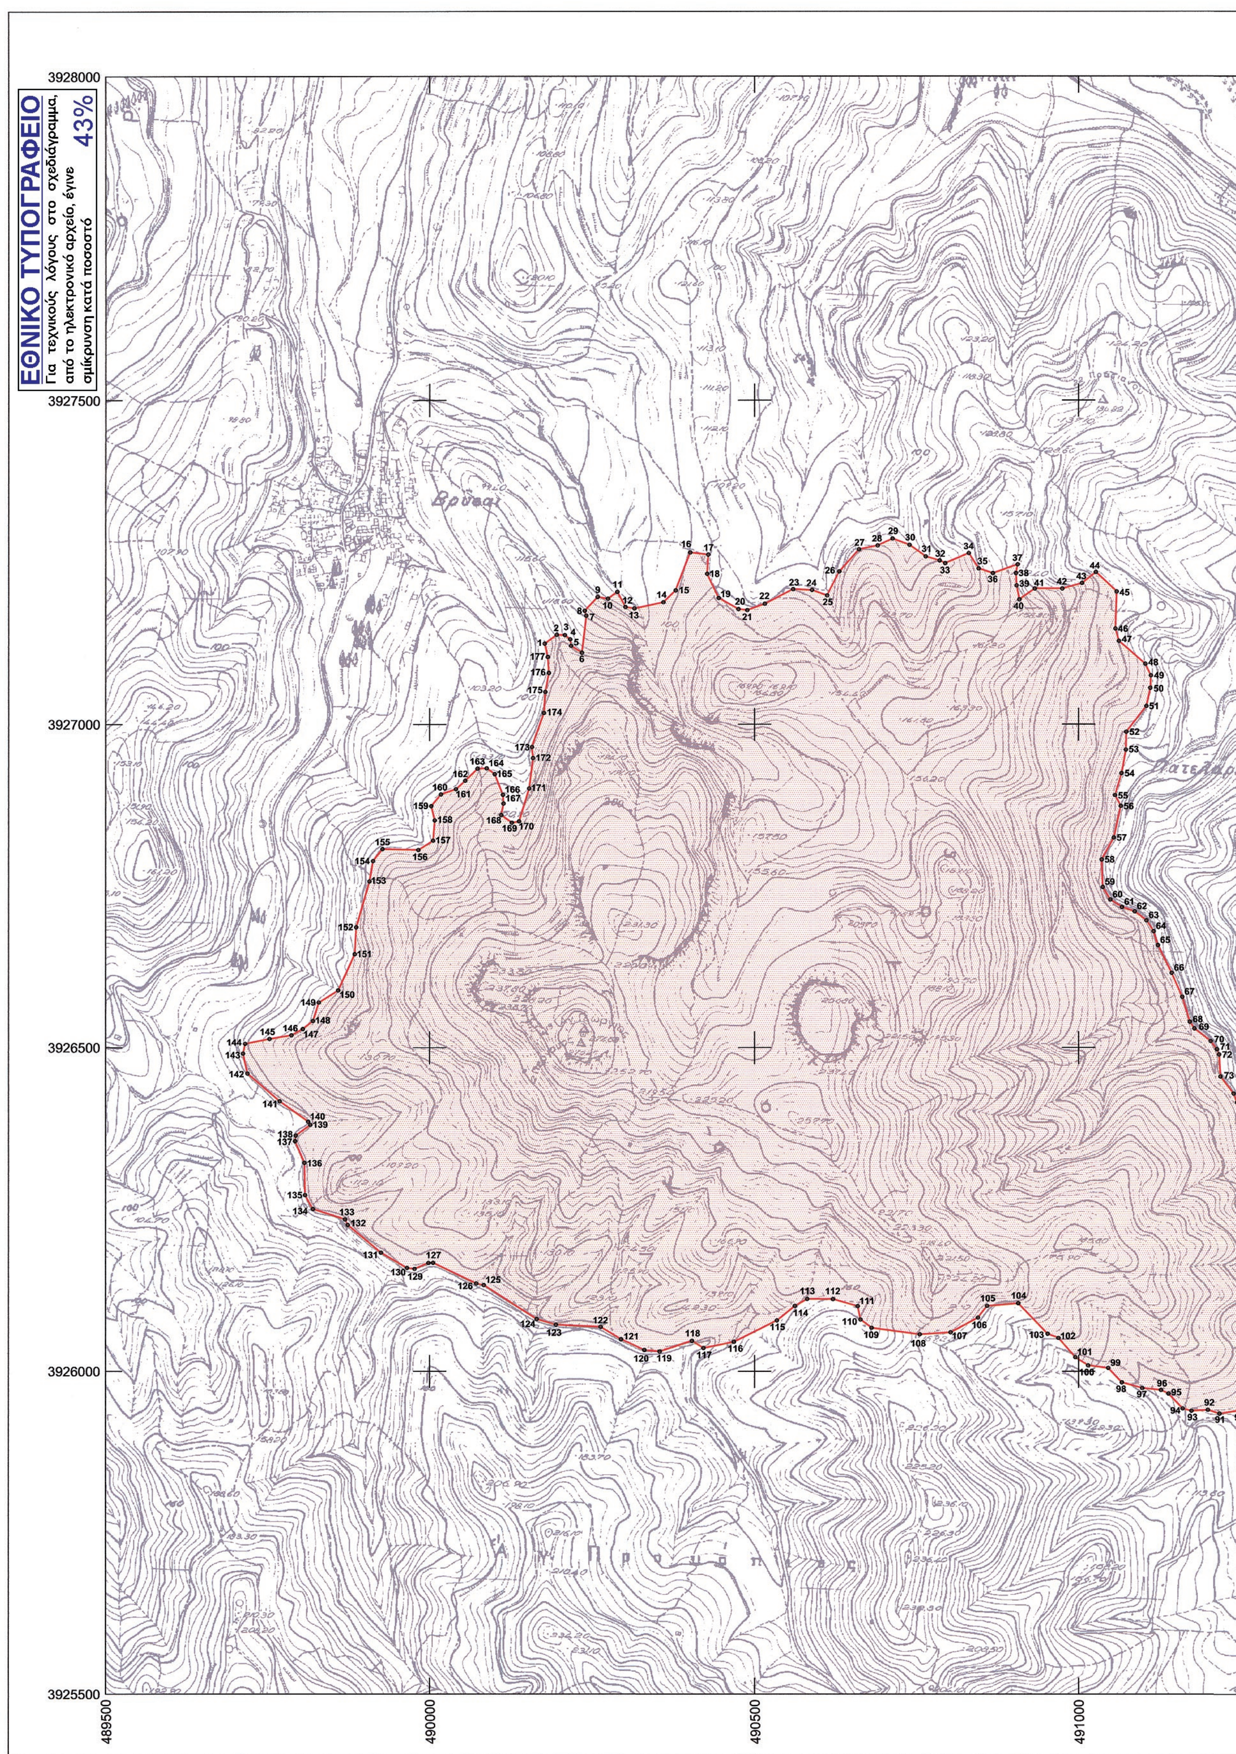
ΕΘΝΙΚΟ ΤΥΠΟΓΡΑΦΕΙΟ
Για τεχνικούς λόγους στο σχεδιάγραμμα, από το ηλεκτρονικό αρχείο, έγινε σμίκρυνση κατά ποσοστό
43%
3928000
3927500
3927000
3926500
3926000
3925500
489500
490000
490500
491000
Βρύσαι

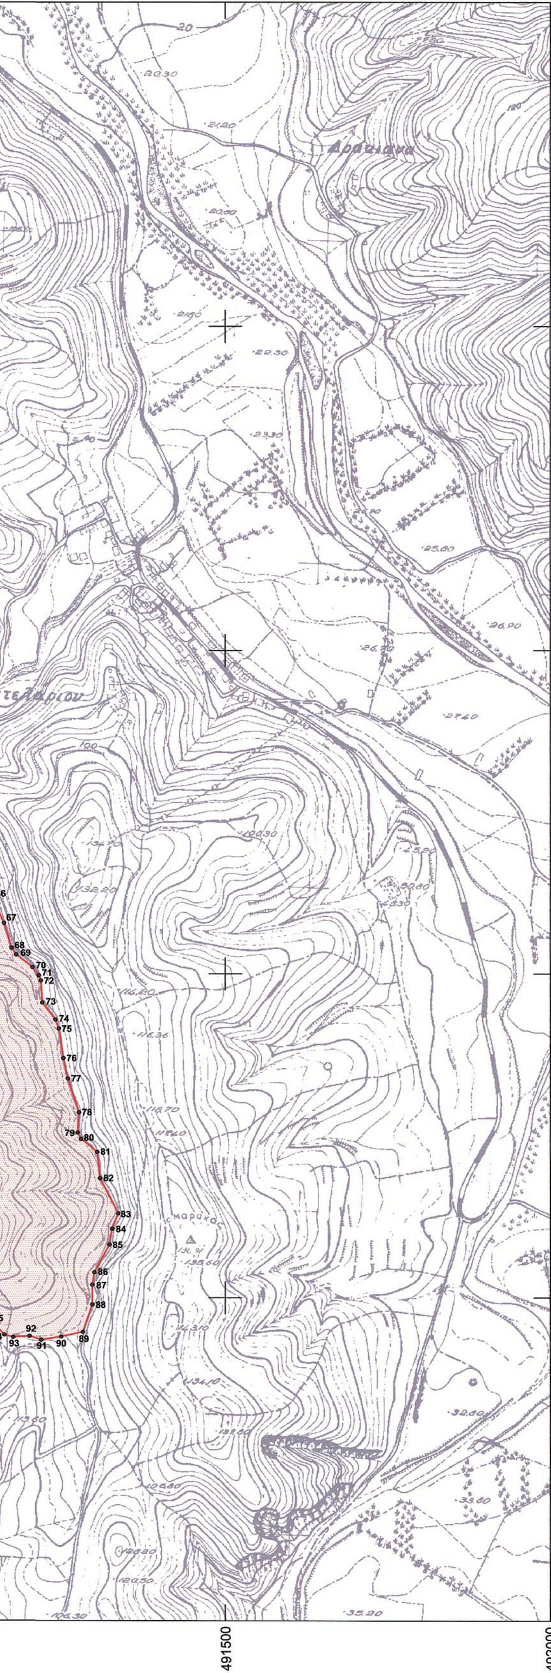

ΥΠΟΥΡΓΕΙΟ
ΠΟΛΙΤΙΣΜΟΥ ΚΑΙ ΑΘΛΗΤΙΣΜΟΥ
ΓΕΝΙΚΗ ΔΙΕΥΘΥΝΣΗ
ΑΝΑΣΤΗΛΩΣΗΣ, ΜΟΥΣΕΙΩΝ ΚΑΙ ΤΕΧΝΙΚΩΝ ΕΡΓΩΝ

ΔΙΕΥΘΥΝΣΗ ΑΝΑΣΤΗΛΩΣΗΣ ΑΡΧΑΙΩΝ ΜΝΗΜΕΙΩΝ

ΤΜΗΜΑ ΤΟΠΟΓΡΑΦΗΣΕΩΝ
ΦΩΤΟΓΡΑΜΜΕΤΡΙΑΣ ΚΑΙ ΚΤΗΜΑΤΟΛΟΓΙΟΥ

ΜΕΛΕΤΗ:
Συμπληρωματική κήρυξη και οριοθέτηση του αρχαιολογικού χώρου Βρυσών
Δήμου Πλατανιά, Π.Ε. Χανίων, Περιφέρειας Κρήτης

ΣΧΕΔΙΟ:
ΤΟΠΟΓΡΑΦΙΚΟ ΔΙΑΓΡΑΜΜΑ

ΣΧΕΔΙΑΣΗ - ΥΠΟΛΟΓΙΣΜΟΙ	ΥΠΟΓΡΑΦΗ	ΚΛΙΜΑΚΑ
Μαρία Τσιράκογλου - Αγρονόμος Τοπογράφος Μηχανικός		1:5000
		ΗΜΕΡ/ΝΙΑ
		Νοέμβριος 2014

ΥΠΟΜΝΗΜΑ
ΑΡΧΑΙΟΛΟΓΙΚΟΣ ΧΩΡΟΣ

ΠΑΡΑΤΗΡΗΣΕΙΣ:
Υπόβαθρο: Απόσπασμα Φ.Χ. Γ.Υ.Σ. 9406_2 κλ.1:5.000
Συντελεστής Γραμμικής Παραμόρφωσης Φύλλου K=0.999601
Ελληνικό Γεωδαιτικό Σύστημα Αναφοράς 1987 (Ε.Γ.Σ.Α. '87)
Ελλειψοειδές αναφοράς GRS 80 (α = 6 378 137 μ, 1/f = 298.257222101)
Προβολή : Εγκάρσια Μερκατορική
Κεντρικός Μεσημβρινός λο = 24° 00' 00" με Κο = 0.999600
Τετμημένη Κεντρικού Μεσημβρινού : +500 000.00 μ
Γεωγραφικό Πλάτος Αναφοράς : 0° 00' 00"

ΘΕΩΡΗΣΗ ΠΡΟΪΣΤΑΜΕΝΟΥ

Ο Προϊστάμενος του Τμήματος
Τοπογραφήσεων, Φωτογραμμετρίας
και Κτηματολογίου

Θεοδ. Χατζηθεοδώρου
Αγρ. Τοπογράφος Μηχανικός

Αριθμ. ΥΠΟΠΑΙΘ/ΓΔΑΠΚ/ΔΙΠΚΑ/ΤΠΚΑΧΜΑΕ/Φ57/10638/5979/674/209 (2)

Κήρυξη - οριοθέτηση ως αρχαιολογικού χώρου του σπηλαίου «Δρακότρυπα», Τ.Κ. Παναγίας, Δήμου Θάσου, Π.Ε. Καβάλας Περιφέρειας Ανατολικής Μακεδονίας - Θράκης.

Ο ΑΝΑΠΛΗΡΩΤΗΣ ΥΠΟΥΡΓΟΣ ΠΟΛΙΤΙΣΜΟΥ ΠΑΙΔΕΙΑΣ ΚΑΙ ΘΡΗΣΚΕΥΜΑΤΩΝ

Έχοντας υπόψη:

1. Τις διατάξεις του Ν. 3028/2002 (ΦΕΚ 153/Α΄/28-06-2002), «Για την προστασία των Αρχαιοτήτων και εν γένει της Πολιτιστικής Κληρονομιάς».

2. Τις διατάξεις του Ν. 3378/2005 (ΦΕΚ 203/Α΄/19-8-2005) «Κύρωση της Ευρωπαϊκής Σύμβασης για την προστασία της αρχαιολογικής κληρονομιάς (αναθεωρημένη)».

3. Του Π. Δ/τος 63/2005 (ΦΕΚ 98/Α/22-4-05) «Κωδικοποίηση της Νομοθεσίας για την Κυβέρνηση και τα Κυβερνητικά Όργανα».

4. Την ΥΠΠΟ/ΓΝΟΣ/49610/28-11-90 κοινή υπουργική απόφαση (ΦΕΚ 743/Β΄/29.11.90) «Εξαίρεση από τον περιορισμό των τριών υπογραφών».

5. Τις διατάξεις του Π.Δ. 104/2014 (ΦΕΚ 171/Α΄/28-08-2014) «Οργανισμός Υπουργείου Πολιτισμού και Αθλητισμού», όπως τροποποιήθηκε και ισχύει με τα άρ. 31 και 39 του Ν. 4305/2014 (ΦΕΚ 237/Α΄/31-10-2014).

6. Του Π.Δ. 24/2015 (Φ.Ε.Κ. 20/Α΄/27-1-2015) «Σύσταση και μετονομασία Υπουργείων, μεταφορά της Γενικής Γραμματείας Κοινωνικών Ασφαλίσεων».

7. Του Π.Δ. 25/2015 (Φ.Ε.Κ. 21/Α΄/27-1-2015) «Διορισμός Αντιπροέδρου της Κυβέρνησης, Υπουργών, Αναπληρωτών Υπουργών και Υφυπουργών».

8. Την υπ' αρ. Υ98/20-02-2015 απόφαση του Πρωθυπουργού (Φ.Ε.Κ. 299/Β΄/27-02-2015) «Ανάθεση αρμοδιοτήτων στον Αναπληρωτή Υπουργό Πολιτισμού, Παιδείας και Θρησκευμάτων Νικόλαο Ξυδάκη».

9. Την ΥΠΠΟ/ΔΟΕΠΥ/ΤΟΠΥΝΕ/14/3698/20.01.2004 υπουργική απόφαση (ΦΕΚ 70/Β΄/20-01-2004) «Οργάνωση και λειτουργία των Συμβουλίων του Ν. 3028/2002 στο Υπουργείο Πολιτισμού».

10. Την υπ' αρ. υπ' αρ. ΥΠΠΕ/ΑΡΧ/Α1/Φ18/68159/3413/4-12-1979 υπουργική απόφαση (ΦΕΚ 93/Β΄/31-1-1980) «Περί κηρύξεως αρχαιολογικών χώρων Νομών Καβάλας, Δράμας και Σερρών», σύμφωνα με την οποία «κηρύχθηκε ως αρχαιολογικός χώρος το Σπήλαιο «Δρακότρυπα» (ΒΑ πρόποδες ορεινού όγκου Παναγίας) στην Παναγία Θάσου».

11. Τα υπ' αρ. 1785/29-06-2012 και 3017/05-11-2012 έγγραφα της Εφορείας Παλαιοανθρωπολογίας - Σπηλαιολογίας.

12. Την ομόφωνη γνωμοδότηση του Κεντρικού Αρχαιολογικού Συμβουλίου, όπως αυτή διατυπώθηκε στην υπ' αρ. 34/14-10-2014 Συνεδρία του.

13. Το υπ' αρ. ΥΠΠΟΑ/ΓΔΑΜΤΕ/ΔΑΑΜ/ΤΤΦΚ/316866/35342/2500/45/16-01-2015 έγγραφο της Διεύθυνσης Αναστήλωσης Αρχαίων Μνημείων.

14. Τα στοιχεία του φακέλου, αποφασίζει:

Την έγκριση κήρυξης - οριοθέτησης ως αρχαιολογικού χώρου του σπηλαίου «Δρακότρυπα», Τ.Κ. Παναγίας, Δήμου Θάσου, Π.Ε. Καβάλας Περιφέρειας Ανατολικής Μακεδονίας - Θράκης, για λόγους προστασίας των αρχαίων καταλοίπων που εντοπίστηκαν στο εσωτερικό του και χρονολογούνται από την Πρώιμη Εποχή του Σιδήρου έως και τη Μεταβυζαντινή περίοδο, αλλά και του περιβάλλοντος του σπηλαίου.

Ο αρχαιολογικός χώρος οριοθετείται από την πολυγωνική γραμμή που διέρχεται από τα σημεία 1, 2, 3, 4, 5, 6, 7, 8, 9, 10, 1, όπως αυτή σημειώνεται στο τοπογραφικό διάγραμμα κλίμακας 1:5.000 της Διεύθυνσης Αναστήλωσης Αρχαίων Μνημείων [απόσπασμα του υπ' αρ. 3575/5 (Ν. ΘΑΣΟΣ) Φ.Χ. Γ.Υ.Σ.] που συνοδεύει την παρούσα απόφαση.

Τα σημεία που οριοθετούν τον ως άνω αρχαιολογικό χώρο αντιστοιχούν σε ζεύγη συντεταγμένων που παρατίθενται στον συνημμένο στην παρούσα απόφαση πίνακα.


Από τις διατάξεις της παρούσας απόφασης δεν προκύπτει δαπάνη σε βάρος του Κρατικού Προϋπολογισμού.

Η απόφαση να δημοσιευθεί στην Εφημερίδα της Κυβερνήσεως.

Αθήνα, 23 Μαρτίου 2015

Ο ΑΝΑΠΛΗΡΩΤΗΣ ΥΠΟΥΡΓΟΣ

ΝΙΚΟΛΑΟΣ ΞΥΔΑΚΗΣ

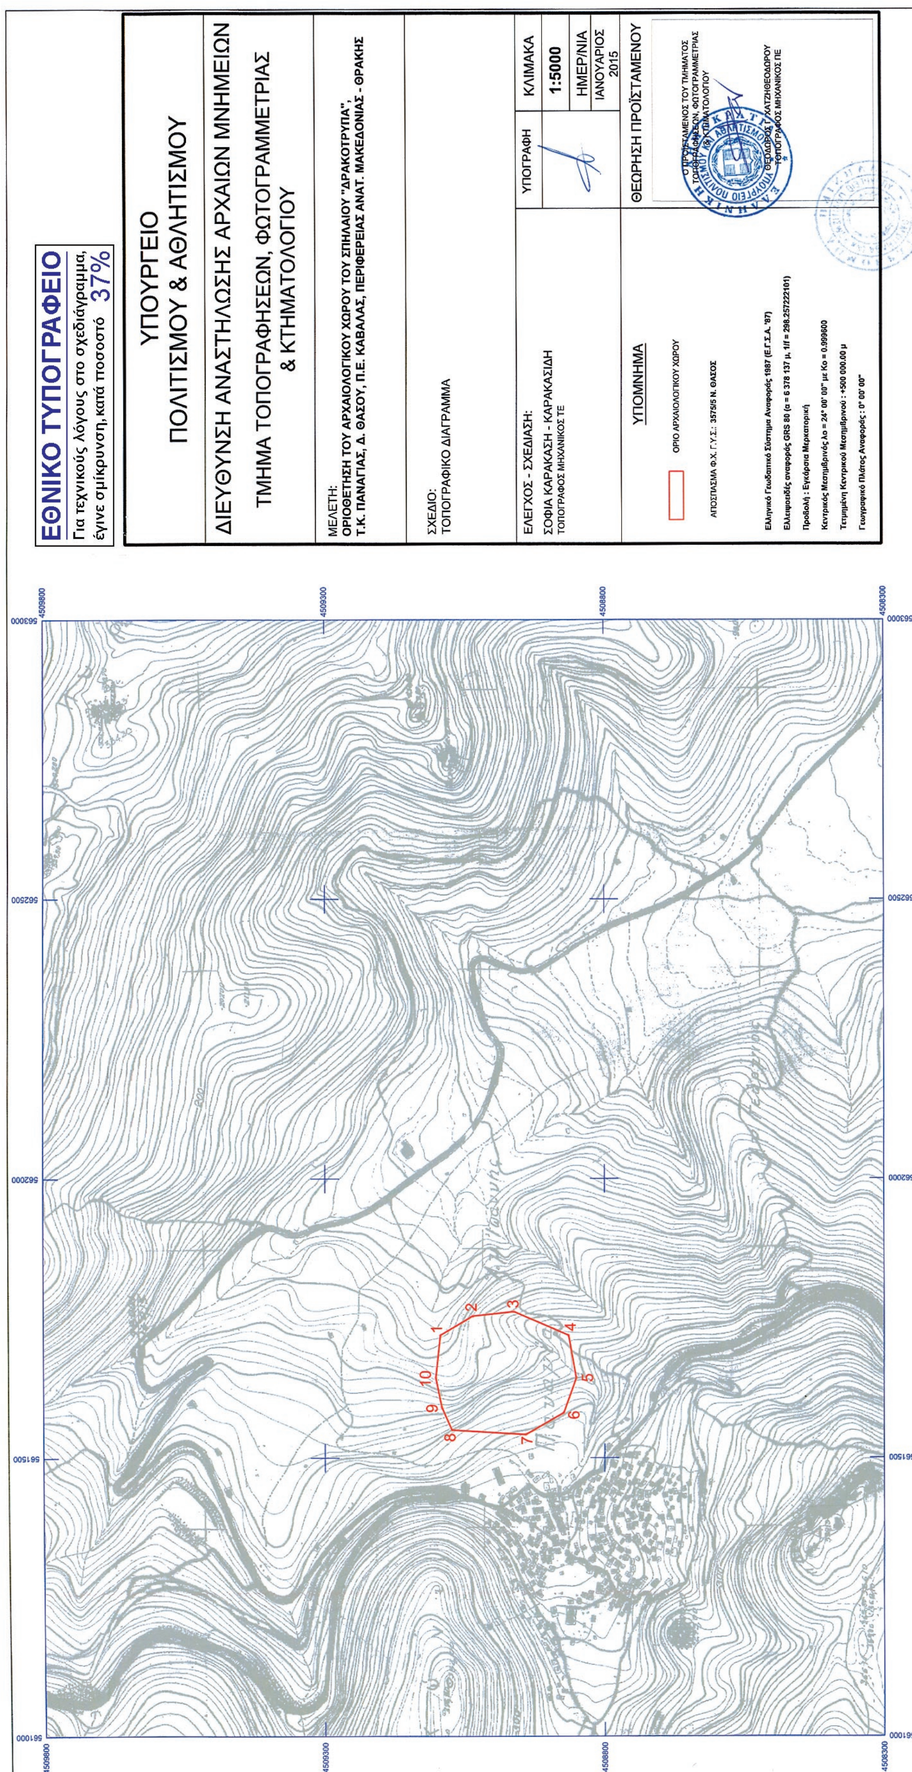
ΕΘΝΙΚΟ ΤΥΠΟΓΡΑΦΕΙΟ
Για τεχνικούς λόγους στο σχεδιάγραμμα, έγινε σμίκρυνση, κατά ποσοστό 37%
ΥΠΟΥΡΓΕΙΟ ΠΟΛΙΤΙΣΜΟΥ & ΑΘΛΗΤΙΣΜΟΥ
ΔΙΕΥΘΥΝΣΗ ΑΝΑΣΤΗΛΩΣΗΣ ΑΡΧΑΙΩΝ ΜΝΗΜΕΙΩΝ
ΤΜΗΜΑ ΤΟΠΟΓΡΑΦΗΣΕΩΝ, ΦΩΤΟΓΡΑΜΜΕΤΡΙΑΣ & ΚΤΗΜΑΤΟΛΟΓΙΟΥ
ΜΕΛΕΤΗ:
ΟΡΙΟΘΕΤΗΣΗ ΤΟΥ ΑΡΧΑΙΟΛΟΓΙΚΟΥ ΧΩΡΟΥ ΤΟΥ ΣΠΗΛΑΙΟΥ "ΔΡΑΚΟΤΡΥΠΑ",
Τ.Κ. ΠΑΝΑΓΙΑΣ, Δ. ΘΑΣΟΥ, Π.Ε. ΚΑΒΑΛΑΣ, ΠΕΡΙΦΕΡΕΙΑΣ ΑΝΑΤ. ΜΑΚΕΔΟΝΙΑΣ - ΘΡΑΚΗΣ
ΣΧΕΔΙΟ:
ΤΟΠΟΓΡΑΦΙΚΟ ΔΙΑΓΡΑΜΜΑ
ΕΛΕΓΧΟΣ - ΣΧΕΔΙΑΣΗ:
ΣΟΦΙΑ ΚΑΡΑΚΑΣΗ - ΚΑΡΑΚΑΣΙΔΗ
ΤΟΠΟΓΡΑΦΟΣ ΜΗΧΑΝΙΚΟΣ ΤΕ
ΥΠΟΓΡΑΦΗ
ΚΛΙΜΑΚΑ
1:5000
ΗΜΕΡ/ΝΙΑ
ΙΑΝΟΥΑΡΙΟΣ 2015
ΥΠΟΜΝΗΜΑ
ΟΡΙΟ ΑΡΧΑΙΟΛΟΓΙΚΟΥ ΧΩΡΟΥ
ΑΠΟΣΠΑΣΜΑ Φ.Χ. Γ.Υ.Σ.: 3575/5 Ν. ΘΑΣΟΣ
Ελληνικό Γεωδαιτικό Σύστημα Αναφοράς 1987 (Ε.Γ.Σ.Α. '87)
Ελλειψοειδές αναφοράς GRS 80 (α = 6 378 137 μ, 1/f = 298.257222101)
Προβολή : Εγκάρσια Μερκατορική
Κεντρικός Μεσημβρινός λο = 24° 00' 00" με Κο = 0.999600
Τετμημένη Κεντρικού Μεσημβρινού : +500 000.00 μ
Γεωγραφικό Πλάτος Αναφοράς : 0° 00' 00"
ΘΕΩΡΗΣΗ ΠΡΟΪΣΤΑΜΕΝΟΥ
Ο ΠΡΟΪΣΤΑΜΕΝΟΣ ΤΟΥ ΤΜΗΜΑΤΟΣ
ΤΟΠΟΓΡΑΦΗΣΕΩΝ, ΦΩΤΟΓΡΑΜΜΕΤΡΙΑΣ
& ΚΤΗΜΑΤΟΛΟΓΙΟΥ
ΘΕΟΔΩΡΟΣ Γ. ΧΑΤΖΗΘΕΟΔΩΡΟΥ
ΤΟΠΟΓΡΑΦΟΣ ΜΗΧΑΝΙΚΟΣ ΠΕ
561000
561500
562000
562500
563000
4509800
4509300
4508800
4508300
1
2
3
4
5
6
7
8
9
10

ΟΡΙΟΘΕΤΗΣΗ ΤΟΥ ΑΡΧΑΙΟΛΟΓΙΚΟΥ ΧΩΡΟΥ ΤΟΥ ΣΠΗΛΑΙΟΥ "ΔΡΑΚΟΤΥΠΑ", Τ.Κ. ΠΑΝΑΓΙΑΣ				
Δ. ΘΑΣΟΥ, Π.Ε. ΚΑΒΑΛΑΣ, ΠΕΡΙΦΕΡΕΙΑΣ ΑΝΑΤΟΛΙΚΗΣ ΜΑΚΕΔΟΝΙΑΣ - ΘΡΑΚΗΣ				
ΕΦΟΡΕΙΑ ΠΑΛΑΙΟΑΝΘΡΩΠΟΛΟΓΙΑΣ - ΣΠΗΛΑΙΟΛΟΓΙΑΣ				
ΠΙΝΑΚΑΣ ΣΥΝΤΕΤΑΓΜΕΝΩΝ				
ΣΗΜΕΙΟ	ΔΙΑΓΡΑΜΜΑ 1:5000	Φ.Χ. 1:50000	ΣΥΝ/ΝΗ Χ [ΕΓΣΑ '87]	ΣΥΝ/ΝΗ Υ [ΕΓΣΑ '87]
1	3575/5	Ν. ΘΑΣΟΣ	561719.93	4509093.88
2	3575/5	Ν. ΘΑΣΟΣ	561754.33	4509036.34
3	3575/5	Ν. ΘΑΣΟΣ	561762.27	4508962.25
4	3575/5	Ν. ΘΑΣΟΣ	561719.93	4508864.36
5	3575/5	Ν. ΘΑΣΟΣ	561643.21	4508850.47
6	3575/5	Ν. ΘΑΣΟΣ	561581.03	4508872.96
7	3575/5	Ν. ΘΑΣΟΣ	561542.00	4508941.09
8	3575/5	Ν. ΘΑΣΟΣ	561550.19	4509073.34
9	3575/5	Ν. ΘΑΣΟΣ	561590.88	4509091.33
10	3575/5	Ν. ΘΑΣΟΣ	561643.46	4509102.13
1	3575/5	Ν. ΘΑΣΟΣ	561719.93	4509093.88

ΠΑΡΑΤΗΡΗΣΗ: Οι συντεταγμένες προσδιορίστηκαν από τα διαγράμματα κλίμακας 1:5000 της ΓΥΣ και φέρουν την αντίστοιχη ακρίβεια.

ΥΠΟΥΡΓΕΙΟ ΠΟΛΙΤΙΣΜΟΥ
ΚΑΙ ΑΘΛΗΤΙΣΜΟΥ
ΔΙΕΥΘΥΝΣΗ ΑΝΑΣΤΗΛΩΣΗΣ
ΑΡΧΑΙΩΝ ΜΝΗΜΕΙΩΝ
ΤΜΗΜΑ ΤΟΠΟΓΡΑΦΗΣΕΩΝ,
ΦΩΤΟΓΡΑΜΜΕΤΡΙΑΣ & ΚΤΗΜΑΤΟΛΟΓΙΟΥ

ΕΘΝΙΚΟ ΤΥΠΟΓΡΑΦΕΙΟ

ΕΦΗΜΕΡΙΣ ΤΗΣ ΚΥΒΕΡΝΗΣΕΩΣ

ΤΙΜΗ ΠΩΛΗΣΗΣ ΦΥΛΛΩΝ ΤΗΣ ΕΦΗΜΕΡΙΔΑΣ ΤΗΣ ΚΥΒΕΡΝΗΣΕΩΣ

Σε έντυπη μορφή:

- Για τα Φ.Ε.Κ. από 1 έως 16 σελίδες σε 1 € προσαυξανόμενη κατά 0,20 € για κάθε επιπλέον οκτασέλιδο ή μέρος αυτού.
- Για τα φωτοαντίγραφα Φ.Ε.Κ. σε 0,15 € ανά σελίδα.

Σε μορφή DVD/CD:

Τεύχος	Ετήσια έκδοση	Τριμηνιαία έκδοση	Μηνιαία έκδοση
Α΄	150 €	40 €	15 €
Β΄	300 €	80 €	30 €
Γ΄	50 €	-	-
Υ.Ο.Δ.Δ.	50 €	-	-
Δ΄	110 €	30 €	-

Τεύχος	Ετήσια έκδοση	Τριμηνιαία έκδοση	Μηνιαία έκδοση
Α.Α.Π.	110 €	30 €	-
Ε.Β.Ι.	100 €	-	-
Α.Ε.Δ.	5 €	-	-
Δ.Δ.Σ.	200 €	-	20 €
Α.Ε.-Ε.Π.Ε.	-	-	100 €

- Η τιμή πώλησης μεμονωμένων Φ.Ε.Κ. σε μορφή cd-rom από εκείνα που διατίθενται σε ψηφιακή μορφή και μέχρι 100 σελίδες, σε 5 € προσαυξανόμενη κατά 1 € ανά 50 σελίδες.

ΕΤΗΣΙΕΣ ΣΥΝΔΡΟΜΕΣ Φ.Ε.Κ.

Τεύχος	Έντυπη μορφή
Α΄	225 €
Β΄	320 €
Γ΄	65 €
Υ.Ο.Δ.Δ.	65 €

Τεύχος	Έντυπη μορφή
Δ΄	160 €
Α.Α.Π.	160 €
Ε.Β.Ι.	65 €
Α.Ε.Δ.	10 €

Τεύχος	Έντυπη μορφή
Α.Ε.-Ε.Π.Ε.	2.250 €
Δ.Δ.Σ.	225 €
Α.Σ.Ε.Π.	70 €
Ο.Π.Κ.	-

- Το τεύχος Α.Σ.Ε.Π. (έντυπη μορφή) θα αποστέλλεται σε συνδρομητές ταχυδρομικά, με την επιβάρυνση των 70 €, ποσό το οποίο αφορά τα ταχυδρομικά έξοδα.

- Η καταβολή γίνεται σε όλες τις Δημόσιες Οικονομικές Υπηρεσίες (Δ.Ο.Υ.). Το πρωτότυπο διπλότυπο (έγγραφο αριθμ. πρωτ. 9067/28.2.2005 2η Υπηρεσία Επιτρόπου Ελεγκτικού Συνεδρίου) με φροντίδα των ενδιαφερομένων, πρέπει να αποστέλλεται ή να κατατίθεται στο Εθνικό Τυπογραφείο (Καποδιστρίου 34, Τ.Κ. 104 32 Αθήνα).
- Σημειώνεται ότι φωτοαντίγραφα διπλοτύπων, ταχυδρομικές Επιταγές για την εξόφληση της συνδρομής, δεν γίνονται δεκτά και θα επιστρέφονται.
- Οι οργανισμοί τοπικής αυτοδιοίκησης, τα νομικά πρόσωπα δημοσίου δικαίου, τα μέλη της Ένωσης Ιδιοκτητών Ημερησίου Τύπου Αθηνών και Επαρχίας, οι τηλεοπτικοί και ραδιοφωνικοί σταθμοί, η Ε.Σ.Η.Ε.Α, τα τριτοβάθμια συνδικαλιστικά όργανα και οι τριτοβάθμιες επαγγελματικές ενώσεις δικαιούνται έκπτωσης πενήντα τοις εκατό (50%) επί της ετήσιας συνδρομής.
- Το ποσό υπέρ ΤΑ.Π.Ε.Τ. (5% επί του ποσού συνδρομής), καταβάλλεται ολόκληρο (Κ.Α.Ε. 3512) και υπολογίζεται πριν την έκπτωση.
- Στην Ταχυδρομική συνδρομή του τεύχους Α.Σ.Ε.Π. δεν γίνεται έκπτωση.

Πληροφορίες για δημοσιεύματα που καταχωρίζονται στα Φ.Ε.Κ. στο τηλ.: 210 5279000.
Φωτοαντίγραφα παλαιών Φ.Ε.Κ.: τηλ.: 210 8220885.

Τα φύλλα όλων των τευχών της Εφημερίδας της Κυβερνήσεως διατίθενται δωρεάν σε ηλεκτρονική μορφή από την ιστοσελίδα του Εθνικού Τυπογραφείου (www.et.gr)

Ηλεκτρονική Διεύθυνση: http://www.et.gr - e-mail: webmaster.et@et.gr

ΟΙ ΥΠΗΡΕΣΙΕΣ ΕΞΥΠΗΡΕΤΗΣΗΣ ΠΟΛΙΤΩΝ ΛΕΙΤΟΥΡΓΟΥΝ ΚΑΘΗΜΕΡΙΝΑ ΑΠΟ 08:00 ΜΕΧΡΙ 13:30



ΑΠΟ ΤΟ ΕΘΝΙΚΟ ΤΥΠΟΓΡΑΦΕΙΟ

ΚΑΠΟΔΙΣΤΡΙΟΥ 34 * ΑΘΗΝΑ 104 32 * ΤΗΛ. 210 52 79 000 * FAX 210 52 21 004